

**W I L C Z K O W O**  
**Gmina Wyszogród**

ODGK przy Starostwie Powiatowym w Płocku  
Ewidencja Gruntów i Budynków  
09-400 Płock  
ul.Bielska 59  
Nr Kancelaryjny: ODGKII7430/9554/10

Województwo  
Powiat  
Jednostka ewidencyjna  
Obręb

mazowieckie  
płocki  
141915\_5-WYSZOGRÓD - OBSZAR WIEJSKI  
0017-WILCZKOWO

## WYPIS Z REJESTRU GRUNTÓW

JEDNOSTKA REJESTROWA : **G19** KW: **PL1P/00012104/1**

**WŁAŚCICIELE**

**właściciel :**

udział: 1/1 GARLEJ JACEK (JAN,STANISŁAWA)  
zam: 09-409 PŁOCK ul.HUBALCZYKÓW 4 m.4

### GRUNTY

| Oznaczenie działki |            | Bliższe określenie położenia | Określenie konturów - użytków<br>i klas gleboznawczych |         | POWIERZCHNIA w ha |         | Numer księgi wieczystej<br>lub oznaczenie innych<br>dokumentów |
|--------------------|------------|------------------------------|--|---------|-------------------|---------|--|
| Arkusz             | Nr Działki |                              |  |         | użytków<br>i klas | działki |  |
|                    |            |                              | opis   | oznacz. |                   |         |  |
| 1                  | 139/4      |                              | grunty orne  | RIVa    | 0.80              | 4.71    | KW PL1P/00012104/1   |
|                    |            |                              | Uż.rolne zabudowane                                    | B-RIVb  | 0.20              |         |  |
|                    |            |                              | grunty orne  | RIVb    | 1.23              |         |  |
|                    |            |                              | Uż.rolne zabudowane                                    | B-RV    | 0.03              |         |  |
|                    |            |                              | grunty orne  | RV      | 2.43              |         |  |
|                    |            |                              | grunty orne  | RVI     | 0.02              |         |  |

Identyfikator działki: 141915\_5.0017.139/4

Razem powierzchnia: **4.71 ha**, słownie: cztery ha, siedemdziesiąt jeden arów  
cała jednostka: **5.89 ha**, słownie: pięć ha, osiemdziesiąt dziewięć arów

**Uwaga do działki: 139/4, arkusz: 1**

AKT NOT.NR 10474/08 Z DNIA 05.12.2008R

Sporządzono według stanu rejestru z dnia: **2010-07-21**, sporządził(a): KARBOWNIK BOŻENA

Dokument niniejszy jest wypisem z opisowych danych ewidencji gruntów  
i budynków i jest przeznaczony do dokonywania wpisu w księdze wieczystej.


Dokument niniejszy nie zawiera  
wszystkich informacji określonych  
w Rozporządzeniu Ministra Rozwoju  
Regionalnego i Budownictwa w sprawie  
ewidencji gruntów i budynków  
z dn. 29.03.2001r. (Dz.Ust.38p.454§86 ust.1)



Z up. STAROSTY

Starszy Radca  
Zdzisława Górnicka

WYSZOGRÓD woj. ł

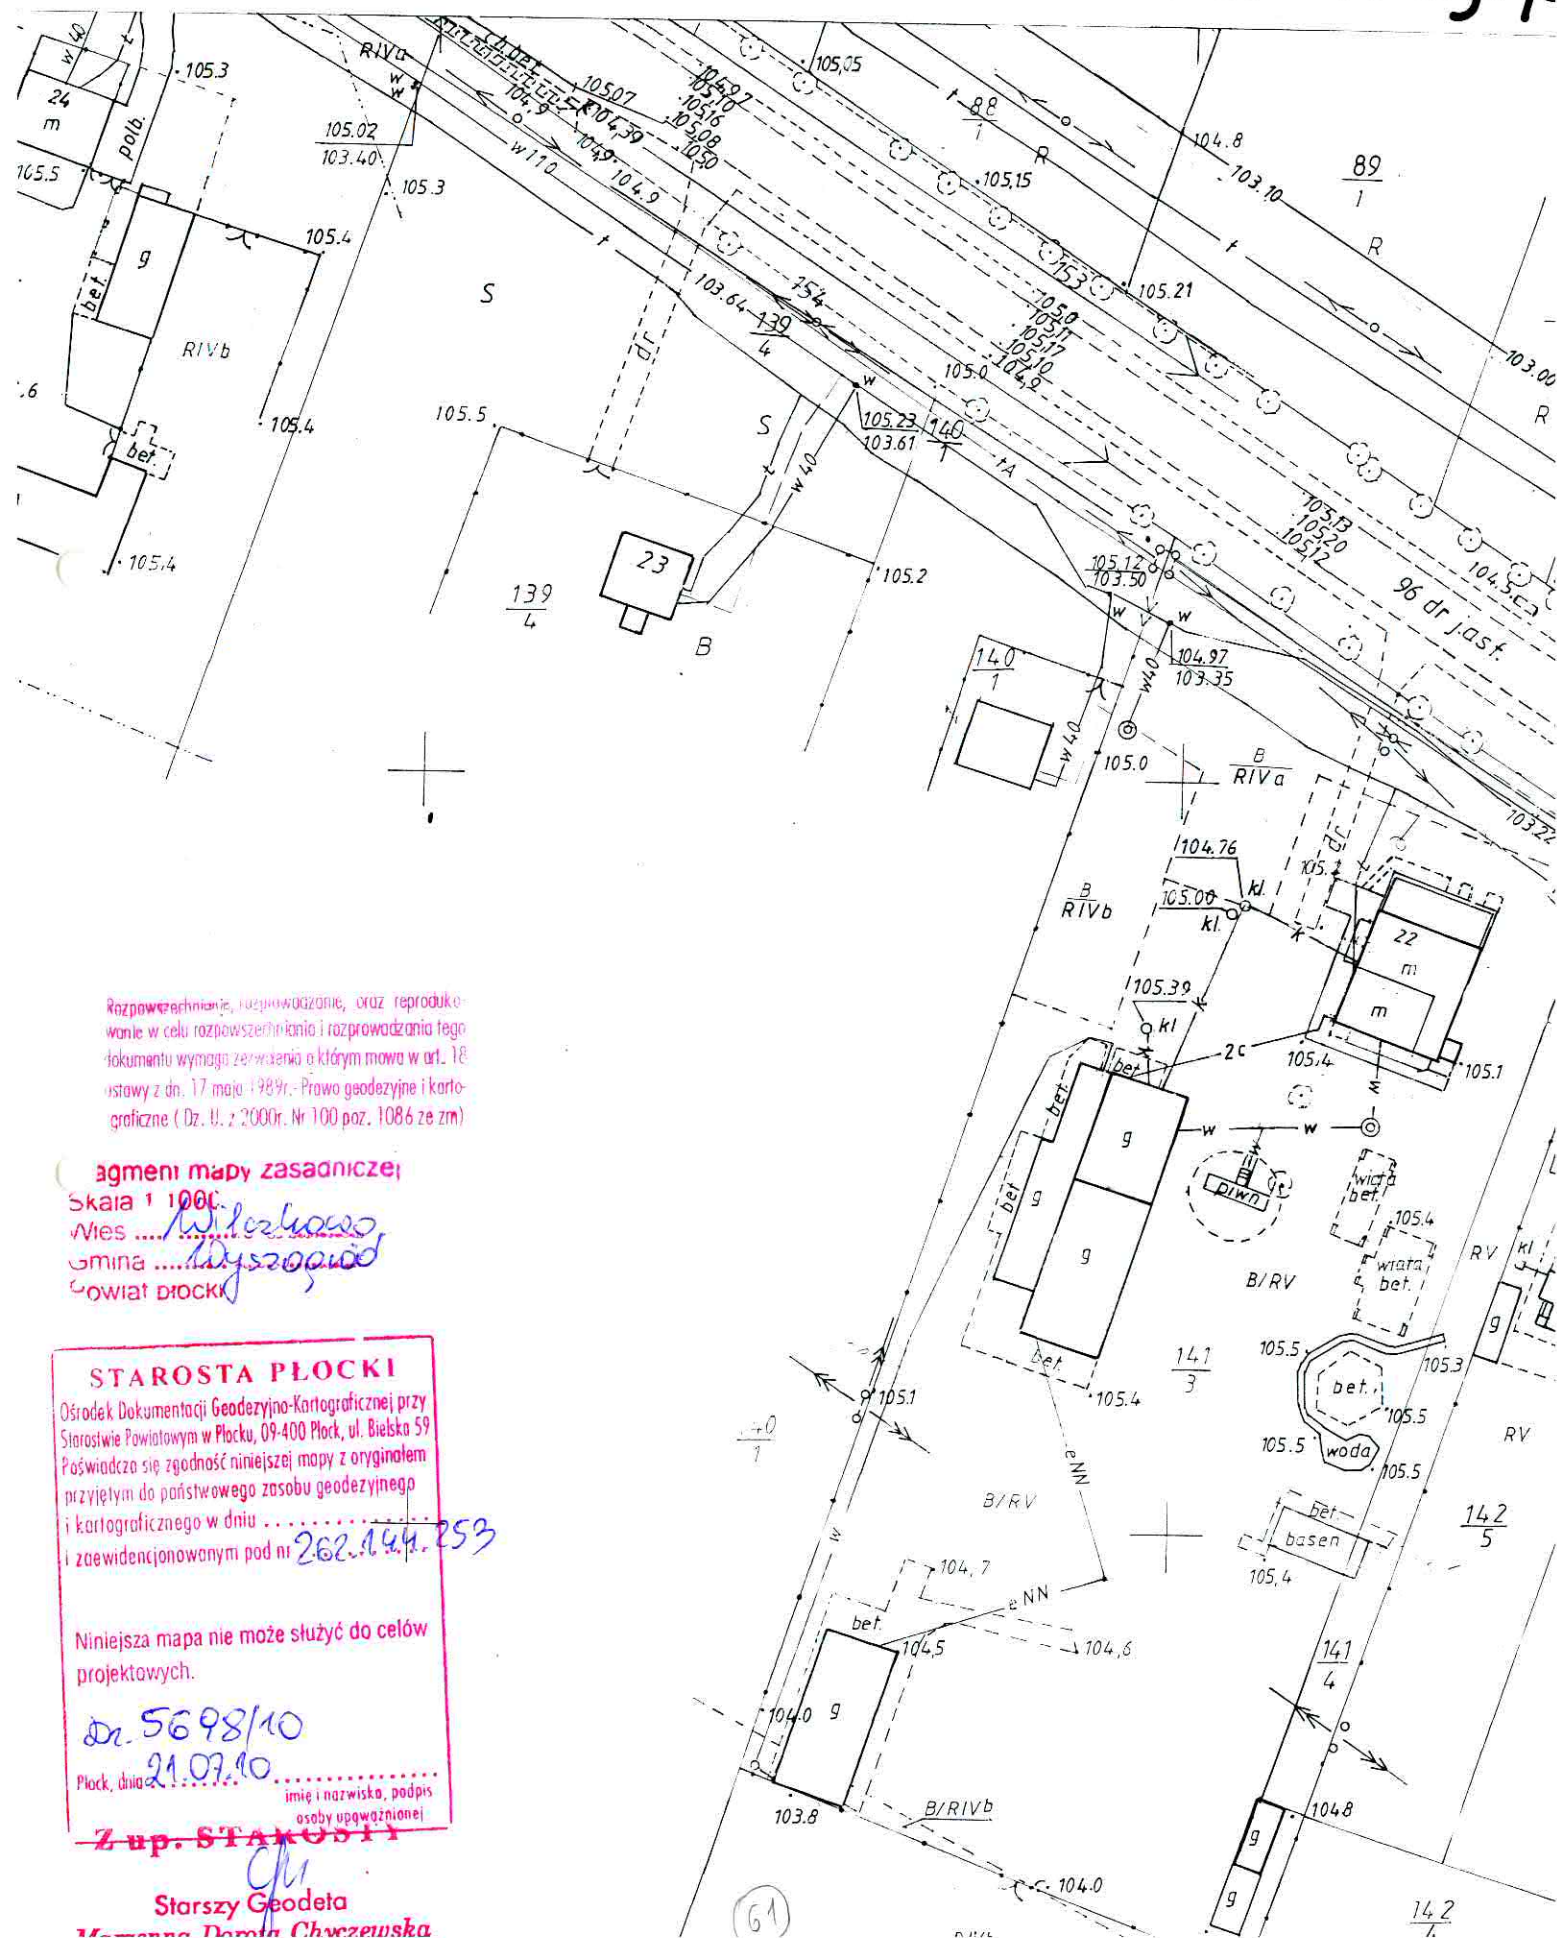

Rozpowszechnianie, rozprowadzanie, oraz reprodukcje w celu rozpowszechniania i rozprowadzania tego dokumentu wymaga zezwolenia o którym mowa w art. 18 ustawy z dn. 17 maja 1989r. - Prawo geodezyjne i kartograficzne (Dz. U. z 2000r. Nr 100 poz. 1086 ze zm.)

agamenti mapy zasadniczej

Skala 1: 100C


## STAROSTA PŁOCKI

Ośrodek Dokumentacji Geodezyjno-Kartograficznej przy  
Starostwie Powiatowym w Plocku, 09-400 Plock, ul. Bielska 59  
Poświadczam się zgodność niniejszej mapy z oryginałem  
przyjętym do państwowego zasobu geodezyjnego  
zawidencjonowanymi pod nr 262.144.

Niniejsza mapa nie może służyć do celów projektowych.

Dr. 5698/10


.....  
imię i nazwisko, podpis  
osoby upoważnionej

~~Z up. STAKOSI~~

Starszy Geodeta

Małgorzata Dorota Chwczewska






**ROD W**







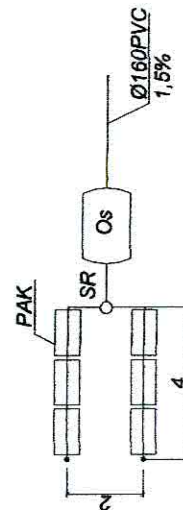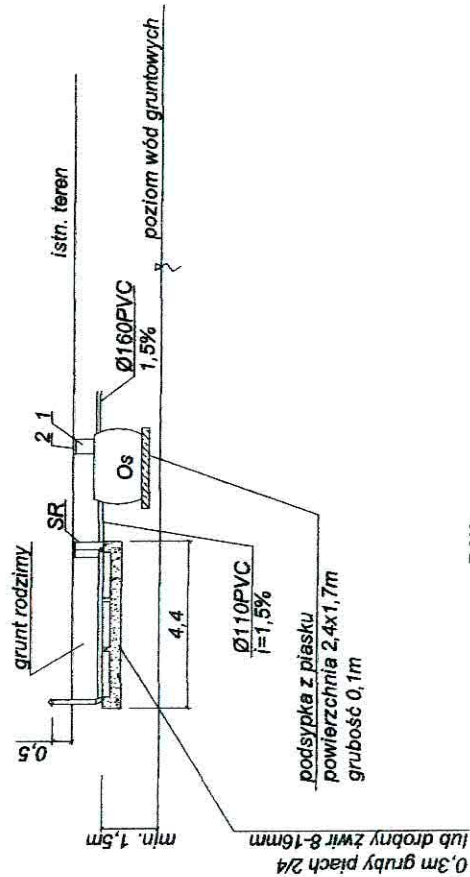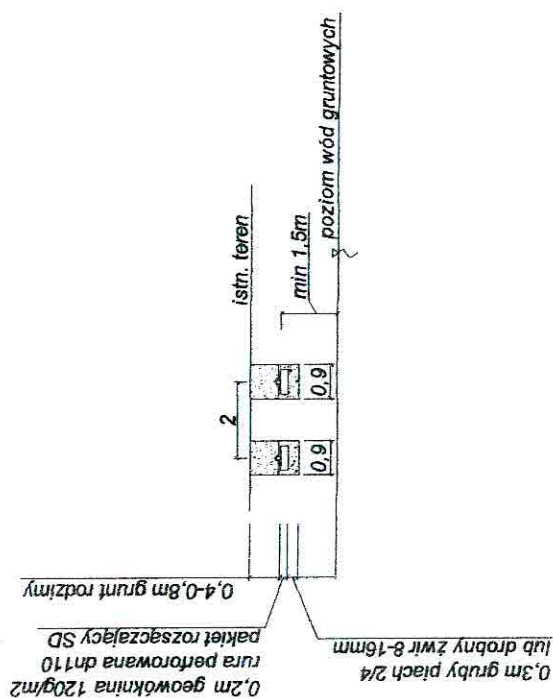

Lp. 61 dz. 139/4  
Garlej Jacek  
Wilczkowo 23  
zam: Płock ul. Hubalczyków 4m4  
PREMIUM PAK 2000 litrów

1-nadstawka RVP 600 Premium 1szt.  
2-pokrywa RVP 600 Premium 1szt.

Legenda :  
OS - osadnik gnilny Premium 2000 litrów  
SR - studzienka rozdzielcza  
PAK - drenaż na pakietach rozszczepiających  
skala 1:200

mgr inż. Bogdan Tyburski  
Uprawnienia budowlane do projektowania  
bez ograniczeń w specjalności:  
instalacje, sieci i urządzenia sanitarne  
nr ewd. 1/98



ODGK przy Starostwie Powiatowym w Płocku  
Ewidencja Gruntów i Budynków  
09-400 Płock  
ul. Bielska 59  
Nr Kancelaryjny: ODGKII7430/5699/10

Województwo  
Powiat  
Jednostka ewidencyjna  
Obręb

mazowieckie  
płocki  
141915\_5-WYSZOGRÓD - OBSZAR WIEJSKI  
0017-WILCZKOWO

## WYPIS Z REJESTRU GRUNTÓW

JEDNOSTKA REJESTROWA : **G80** KW: **PL1P/00080964/4**

### WŁAŚCICIELE

współwłaściciele :

udział: 1/2 ROWIŃSKA EWA (JANUSZ,BOŻENA)  
zam: 05-500 PIASECZNO ul.WARSZAWSKA 39  
udział: 1/2 WYSZYŃSKA DOROTA GRAŻYNA (JANUSZ,BOŻENNA)  
zam: 09-450 WYSZOGRÓD, WILCZKOWO 24

### GRUNTY

| Oznaczenie działki                         |            | Bliższe określenie położenia | Określenie konturów - użytków<br>i klas gleboznawczych |         | POWIERZCHNIA w ha |         | Numer księgi wieczystej<br>lub oznaczenie innych<br>dokumentów |
|--|------------|------------------------------|--|---------|-------------------|---------|--|
| Arkusz                                     | Nr Działki |                              |  |         | użytków<br>i klas | działki |  |
|  |            |                              | opis   | oznacz. |                   |         |  |
| 1  | 138/1      |                              | grunty orne  | RIVa    | 0.1000            | 8.2610  | KW PL1P/00080964/4   |
|  |            |                              | Uż.rolne zabudowane                                    | B-RIVb  | 0.4500            |         |  |
|  |            |                              | grunty orne  | RIVb    | 1.6000            |         |  |
|  |            |                              | grunty orne  | RV      | 4.0910            |         |  |
|  |            |                              | grunty orne  | RVI     | 2.0200            |         |  |
| Identyfikator działki: 141915_5.0017.138/1 |            |                              |  |         |                   |         |  |

Identyfikator działki: 141915\_5.0017.138/1

Razem powierzchnia: **8.2610 ha**, słownie: osiemdziesiąt dwa tysiące sześćset dziesięć m<sup>2</sup>  
cała jednostka: **11.1410 ha**, słownie: sto jedenaście tysięcy czterysta dziesięć m<sup>2</sup>

Uwaga do działki: 138/1, arkusz: 1  
AN 3447/08 Z DNIA 16.04.2008R.

### BUDYNKI

| Lp. 1; Adres: WILCZKOWO; ul. WILCZKOWO 24; Funkcja: MIESZKALNE "m" |            |        |                     |               |                  |       |  |               |                         |
|--|------------|--------|---------------------|---------------|------------------|-------|--|---------------|-------------------------|
| Położenie na działce   |            |        | Nr ewid.<br>budynku | Rok<br>budowy | Lokale w budynku |       | Powierzchnia<br>budynku w m <sup>2</sup> | KW<br>budynku | WARTOŚĆ<br>budynku w zł |
| arkusz   | nr działki | nr bud |                     |               | samodzielne      | Ilość |  |               |                         |
| 1  | 138/1      | 1      | 138/1;1             | 1990          | odr.własność     | 0     | Zabudowy: 115.00                         |               |                         |
| Identyfikator budynku:<br>141915_5.0017.138/1.1_BUD                |            |        |                     |               | pozost.samodz    | 0     | Użytkowa:                                |               |                         |
|  |            |        |                     |               |                  |       | - lokali:                                |               |                         |
|  |            |        |                     |               |                  |       | - pom.przyn.:                            |               |                         |

Dane uzupełniające: Rodzaj ścian: murowane; Ilość kondygnacji (nad/pod ziemią): 1.0/;

| Lp. 2; Adres: WILCZKOWO; ul. WILCZKOWO 24; Funkcja: PRODUKC.-USŁUGOWE ROLNICTWA "g" |            |        |                     |               |                  |       |  |               |                         |
|---|------------|--------|---------------------|---------------|------------------|-------|--|---------------|-------------------------|
| Położenie na działce  |            |        | Nr ewid.<br>budynku | Rok<br>budowy | Lokale w budynku |       | Powierzchnia<br>budynku w m <sup>2</sup> | KW<br>budynku | WARTOŚĆ<br>budynku w zł |
| arkusz  | nr działki | nr bud |                     |               | samodzielne      | Ilość |  |               |                         |
| 1   | 138/1      | 2      | 138/1;2             | 1970          | odr.własność     | 0     | Zabudowy: 139.00                         |               |                         |
| Identyfikator budynku:<br>141915_5.0017.138/1.2_BUD                                 |            |        |                     |               | pozost.samodz    | 0     | Użytkowa:                                |               |                         |
|   |            |        |                     |               |                  |       | - lokali:                                |               |                         |
|   |            |        |                     |               |                  |       | - pom.przyn.:                            |               |                         |

Dane uzupełniające: Rodzaj ścian: murowane; Ilość kondygnacji (nad/pod ziemią): 1.0/;

| Lp. 3; Adres: WILCZKOWO; ul. WILCZKOWO 24; Funkcja: PRODUKC.-USŁUGOWE ROLNICTWA "g" |            |        |                     |               |                  |       |  |               |                         |
|---|------------|--------|---------------------|---------------|------------------|-------|--|---------------|-------------------------|
| Położenie na działce  |            |        | Nr ewid.<br>budynku | Rok<br>budowy | Lokale w budynku |       | Powierzchnia<br>budynku w m <sup>2</sup> | KW<br>budynku | WARTOŚĆ<br>budynku w zł |
| arkusz  | nr działki | nr bud |                     |               | samodzielne      | Ilość |  |               |                         |
| 1   | 138/1      | 3      | 138/1;3             | 1970          | odr.własność     | 0     | Zabudowy: 180.00                         |               |                         |
| Identyfikator budynku:<br>141915_5.0017.138/1.3_BUD                                 |            |        |                     |               | pozost.samodz    | 0     | Użytkowa:                                |               |                         |
|   |            |        |                     |               |                  |       | - lokali:                                |               |                         |
|   |            |        |                     |               |                  |       | - pom.przyn.:                            |               |                         |

Dane uzupełniające: Rodzaj ścian: murowane; Ilość kondygnacji (nad/pod ziemią): 1.0/;

Województwo

**mazowieckie**

Powiat

**płocki**

Jednostka ewidencyjna

**141915\_5-WYSZOGRÓD - OBSZAR WIEJSKI**

Obręb

**0017-WILCZKOWO**

Lp. 4: Adres: WILCZKOWO; ul. WILCZKOWO 24; Funkcja: PRODUKC.-USŁUGOWE ROLNICTWA"g"

| Położenie na działce                                |            |        | Nr ewid. budynku | Rok budowy | Lokale w budynku |       | Powierzchnia budynku w m <sup>2</sup> | KW budynku | WARTOŚĆ budynku w zł |
|---|------------|--------|------------------|------------|------------------|-------|---------------------------------------|------------|----------------------|
| arkusz  | nr działki | nr bud |                  |            | samodzielne      | Ilość |                                       |            |                      |
| 1   | 138/1      | 4      | 138/1;4          | 1980       | odr.własność     | 0     | Zabudowy: 285.00                      |            |                      |
| Identyfikator budynku:<br>141915_5.0017.138/1.4_BUD |            |        |                  |            | pozost.samodrz   | 0     | Użytkowa:                             |            |                      |
|   |            |        |                  |            |                  |       | - lokali:                             |            |                      |
|   |            |        |                  |            |                  |       | - pom.przyn.:                         |            |                      |

Dane uzupełniające: Rodzaj ścian: murowane; Ilość kondygnacji (nad/pod ziemią): 1.0/;

Razem powierzchnia zabudowy: 719.00 m<sup>2</sup> (siedemset dziewiętnaście )Sporządzono według stanu rejestru z dnia: **2010-06-04**, sporządził(a): **KARBOWNIK BOŻENA**

Dokument niniejszy jest wypisem z opisowych danych ewidencji gruntów i budynków i jest przeznaczony do dokonywania wpisu w księdze wieczystej.

Dokument niniejszy nie zawiera wszystkich informacji określonych w Rozporządzeniu Ministra Rozwoju Regionalnego i Budownictwa w sprawie ewidencji gruntów i budynków z dnia 29.03.2001r. (Dz.Ust.38p.454 z 86 ust.1)


Z up. **STAROSTY**Starszy Geodeta  
Zdzisława Sarnecka



- fragment mapy zasaniczej  
skala 1:1000  


**STAROSTA PŁOCKI**  
Ośrodek Dokumentacji Geodezyjno-Kartograficznej przy  
Starostwie Powiatowym w Płocku, ul. Biełko 59  
Pozwina się zgodność niniejszej mapy z oryginałem  
przyjętym do państwowego zasobu geodezyjnego  
krajowego w dniu 10.06.10  
z uwzględnieniem pod nr 262-144231  
Niniejsza mapa nie może służyć do celów  
projektowych.  
Dz. 4229/10  
10.06.10  
Płock, dnia 10.06.10  
Z up. STAROSTA  
Stary Geodeta  
Arżenna Dorota Chyżewska

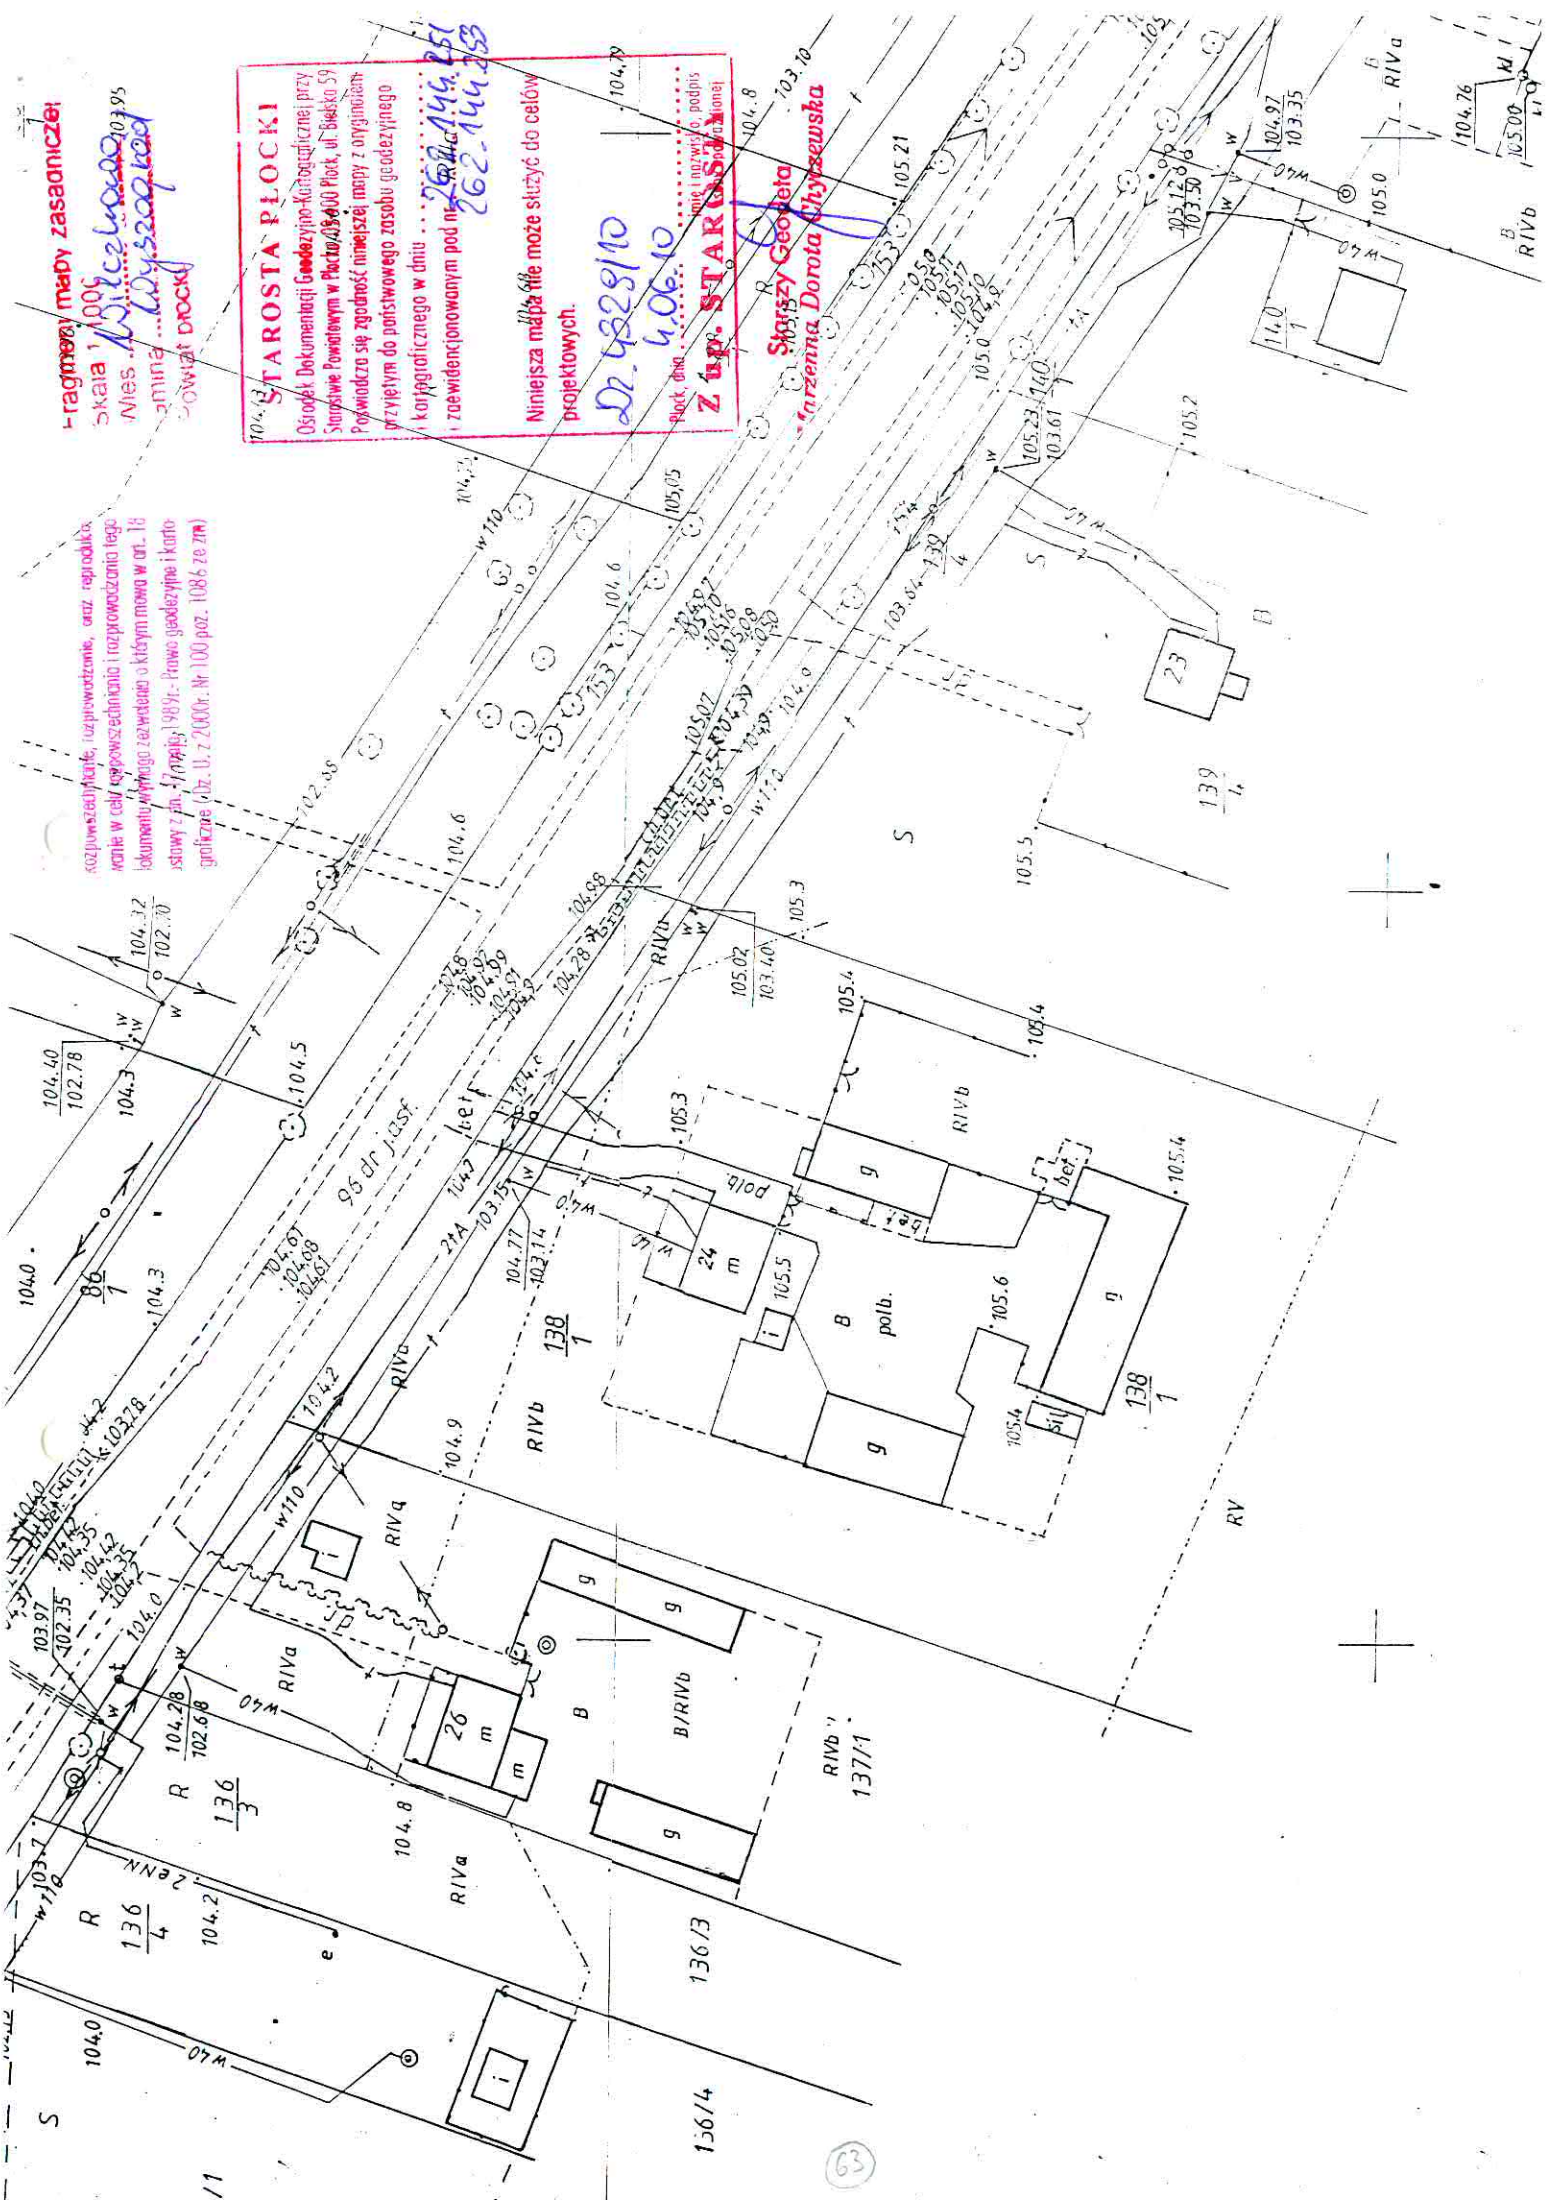



- rąnne mapy zasadnicze!  
skala 1:1000  
gmina...  
owiat Plocki

# STAROSTA PŁOCKI

Ośrodek Dokumentacji Geodezyjno-Kartograficznej przy  
przyjętym do państwowego zasobu geodezyjnego  
kartograficznego w dniu...  
i z ewidencjonowanym pod nr...  
262.144.25  
262.144.25

projektowych.

4.06.10  
Płock, dnia  
Zł. STAROSTA PŁOCKI




Lp. 63 dz.138/1  
Wyszyńska Dorota  
Wilczkowo 24  
PREMIUM PAK 2000 litrów



Legenda:  
OS - osadnik glinny Premium 2000 litrów  
SR - studzienka rozdzielcza  
PAK - drenaż na pakietach rozsączających  
skala 1:1000

mgr inż. Bogdan Tyburski  
Uprawnienia budowlane do projektowania  
bez ograniczeń w specjalności:  
instalacje, sieci i urządzenia sanitarne.  
nr ewid. 1/98

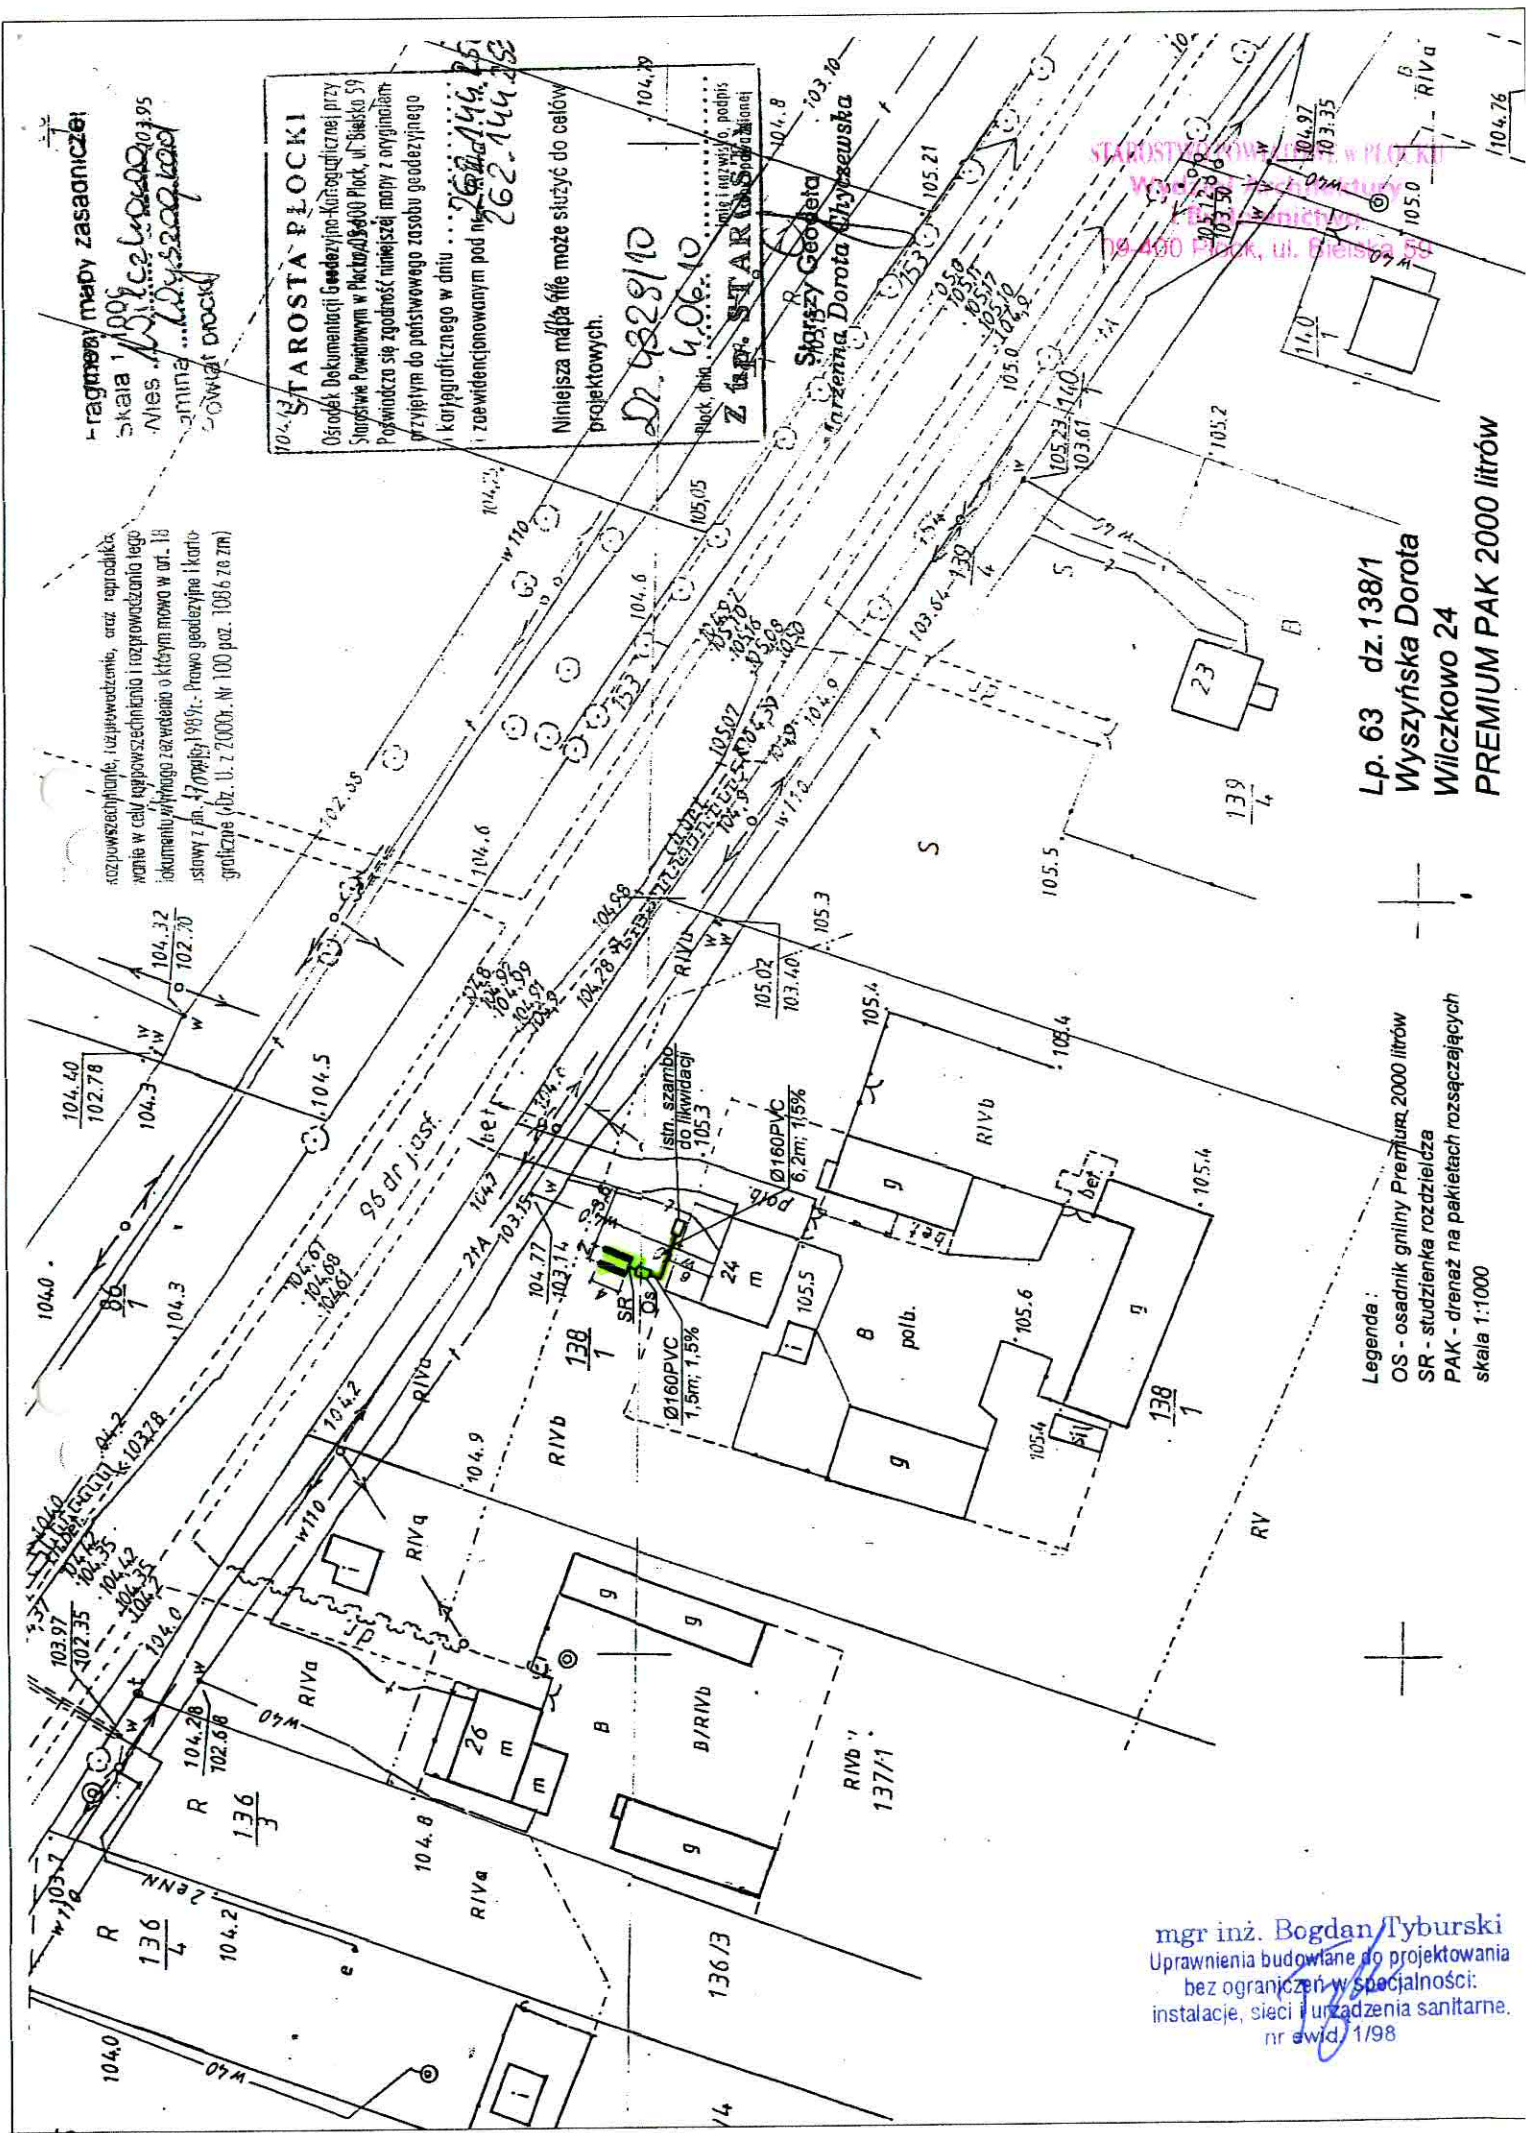






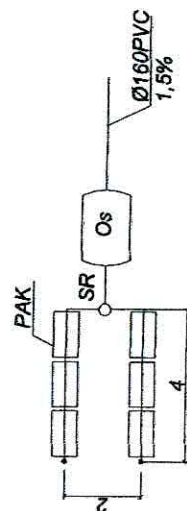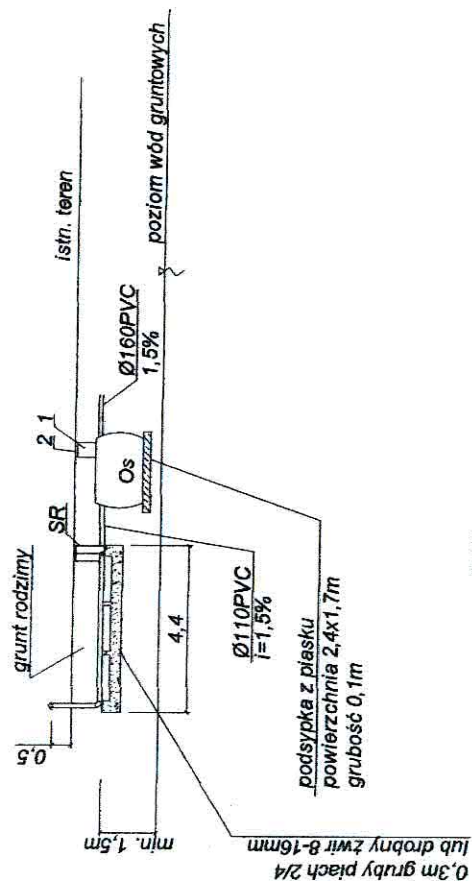

Lp. 63 dz.138/1  
Wyszyńska Dorota  
Wilczkowo 24  
PREMIUM PAK 2000

OS - osadnik gnilny Premium 2000 litrów  
SR - studzienka rozdzielcza  
PAK - drenaż na pakietach rozsączających  
skala 1:200



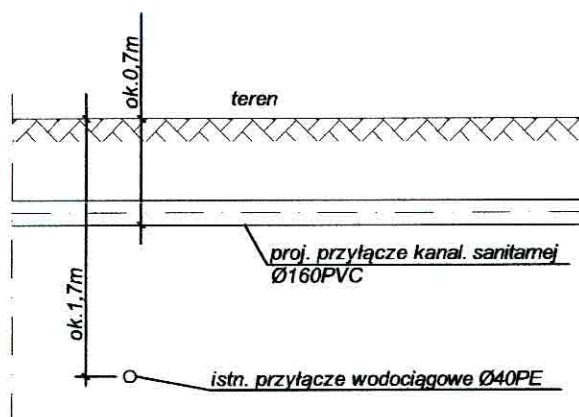

**Schemat kolizji**  
**proj. przyłącza kanalizacyjnego**  
**z istniejącym przyłączem wodociągowym**

mgr inż. Bogdan Tyburski  
Uprawnienia budowlane do projektowania  
bez ograniczeń w specjalności:  
instalacje, sieci i urządzenia sanitarne.  
nr ewid. 1/98